



포서교 재기설공사 계획 평면도

S=1/400

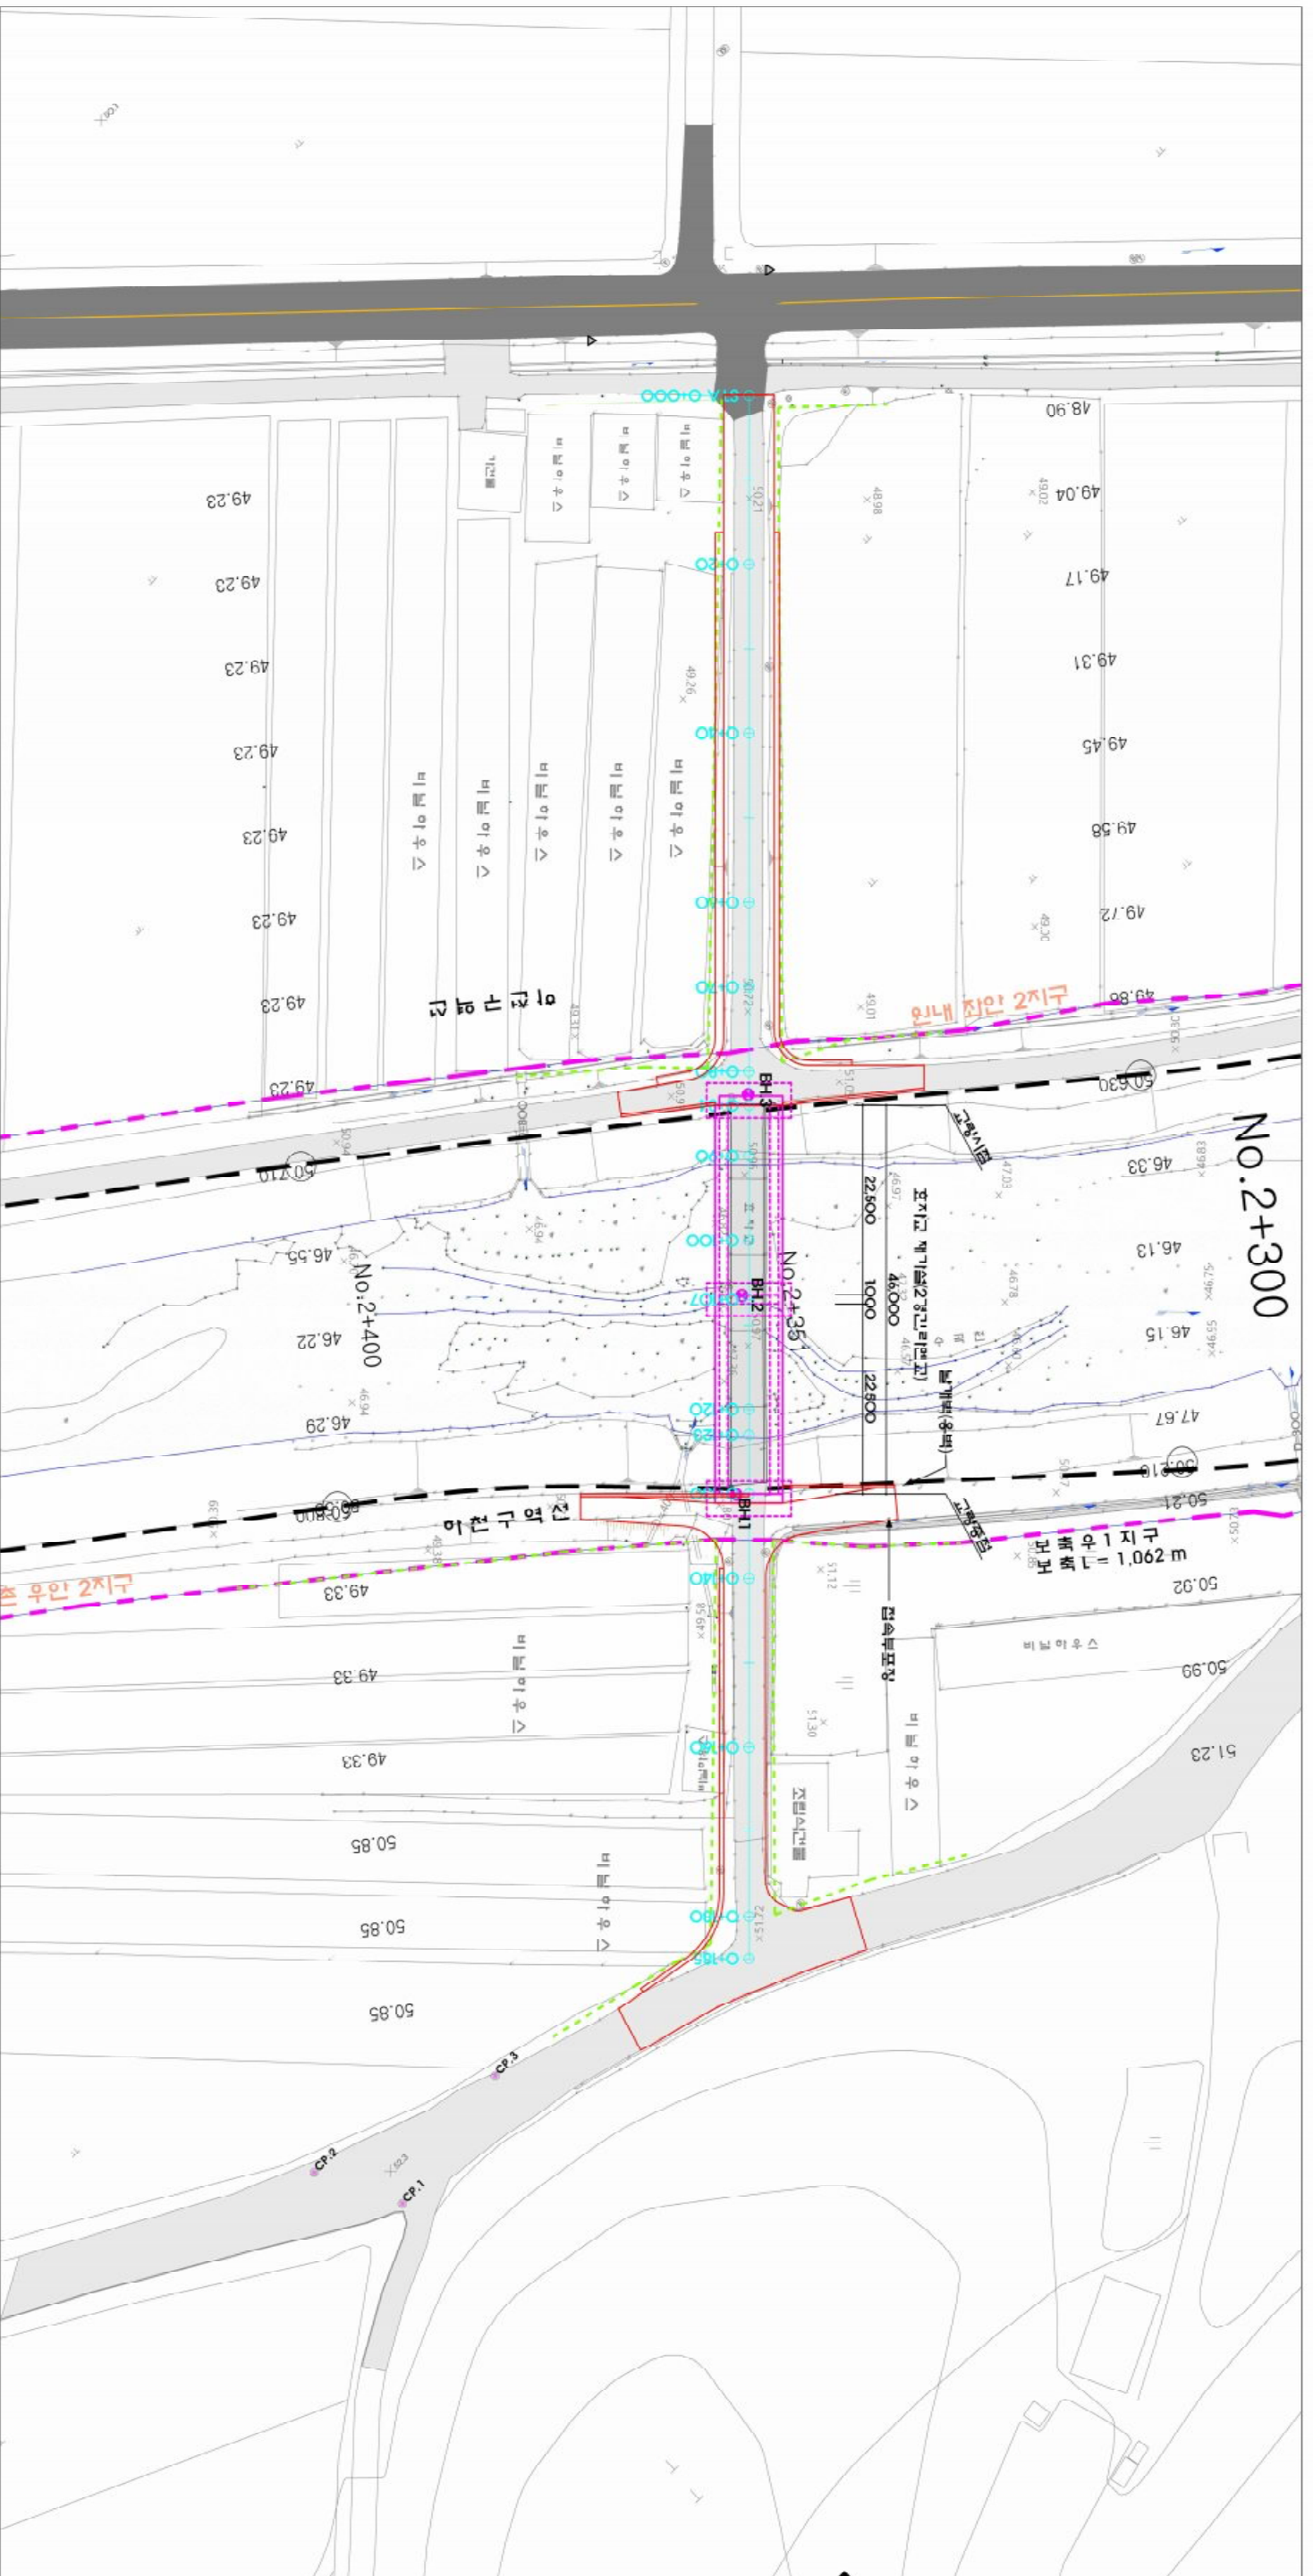

 세양이엔지주식회사	진주시	사업명	포서교 재기설공사		개정번호	날짜	개정내용		과업책임자	문이별책임자	설계자	위치정보	도면명	계획평면도 -
	시설/연구	건설분야	토목	건설단계	실시설계		2023.			박기현	김태우	김지은	목적	

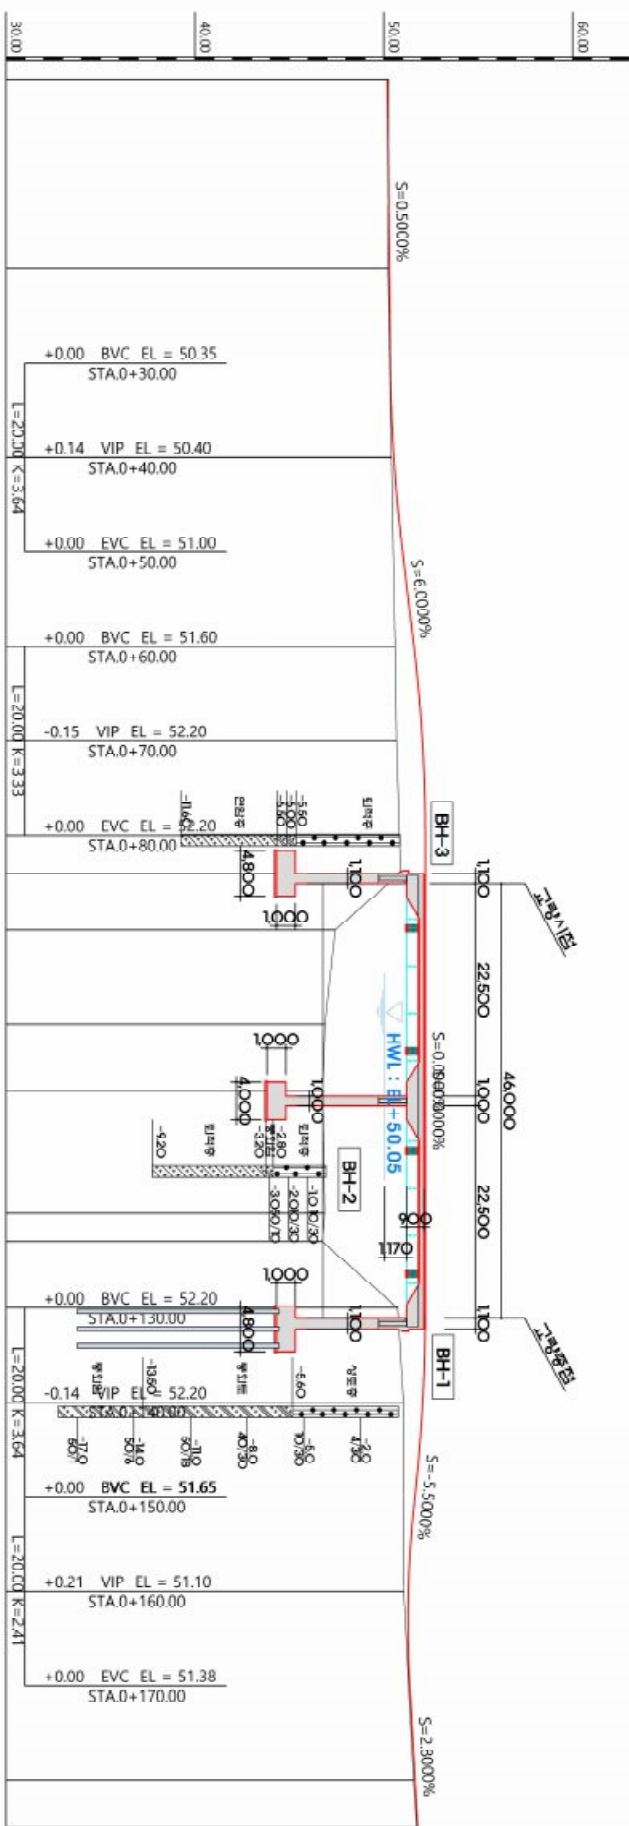

증 단 선 형	성 토 고	절 토 고	계 획 고	지 반 고	누 가 거 리	추 측 점
50.200	0.06	50.26	50.20	50.23	0.00	No 0
50.400	0.07	50.23	50.30	50.41	20.00	No 1
50.400	0.13	50.54	50.54	50.54	40.00	No 2
52.200	1.00	51.60	51.60	51.60	60.00	No 3
52.200	1.37	50.68	52.05	50.68	+10.00	No 4
52.200	1.37	50.83	52.20	50.83	80.00	No 4
52.200	1.32	50.88	52.20	50.88	+4.00	No 4
52.200	4.77	47.43	52.20	47.43	+10.00	No 4
52.200	5.31	46.89	52.20	46.89	100.00	No 5
52.200	5.43	46.77	52.20	46.77	+7.00	No 5
52.200	5.33	46.87	52.20	46.87	120.00	No 6
52.200	5.45	46.75	52.20	46.75	+3.00	No 6
52.200	1.46	50.74	52.20	50.74	+10.00	No 7
52.200	1.02	51.04	52.06	51.04	140.00	No 7
51.100	0.25	51.06	51.31	51.06	160.00	No 8
51.800	0.08	51.58	51.66	51.58	180.00	No 9
51.800	0.05	51.75	51.80	51.75	+5.00	No 9

세 양 이 엔 지 주 식 회 사

주 시

시업영

시설/연구

건설분야

호 서 고 재 기 설 공 사

목적

건설단계

실시설계

개 정 연 도

2023.

날 짜

2023.

개 정 내 용

과 음 책임 자

박 기 현

문 이 별 책임 자

김 태 우

설 계 자

김 지 은

위 치 정 보

도 면 명

도 면 번호

개 화 평 면 도