


신진주 역세권 지구단위계획

건축물 용도 등에 관한
도시관리계획 결정(변경)도

범례

- 지구단위계획구역
- 단독주택용지
- 공동주택(아파트)용지
- 공동주택(연립주택)용지
- 준주거용지
- 주상복합용지
- 중심상업용지
- 물류센터용지
- 주차장용지
- 학교용지
- 문화체육시설용지
- 사회복지시설용지
- 공공청사용지
- 지구번호
- 획지번호
- 획지분할선
- 대지분할가능선
- 건축한계선
- 건축지정선
- 소음대응형배치구간
- 직각배치구간

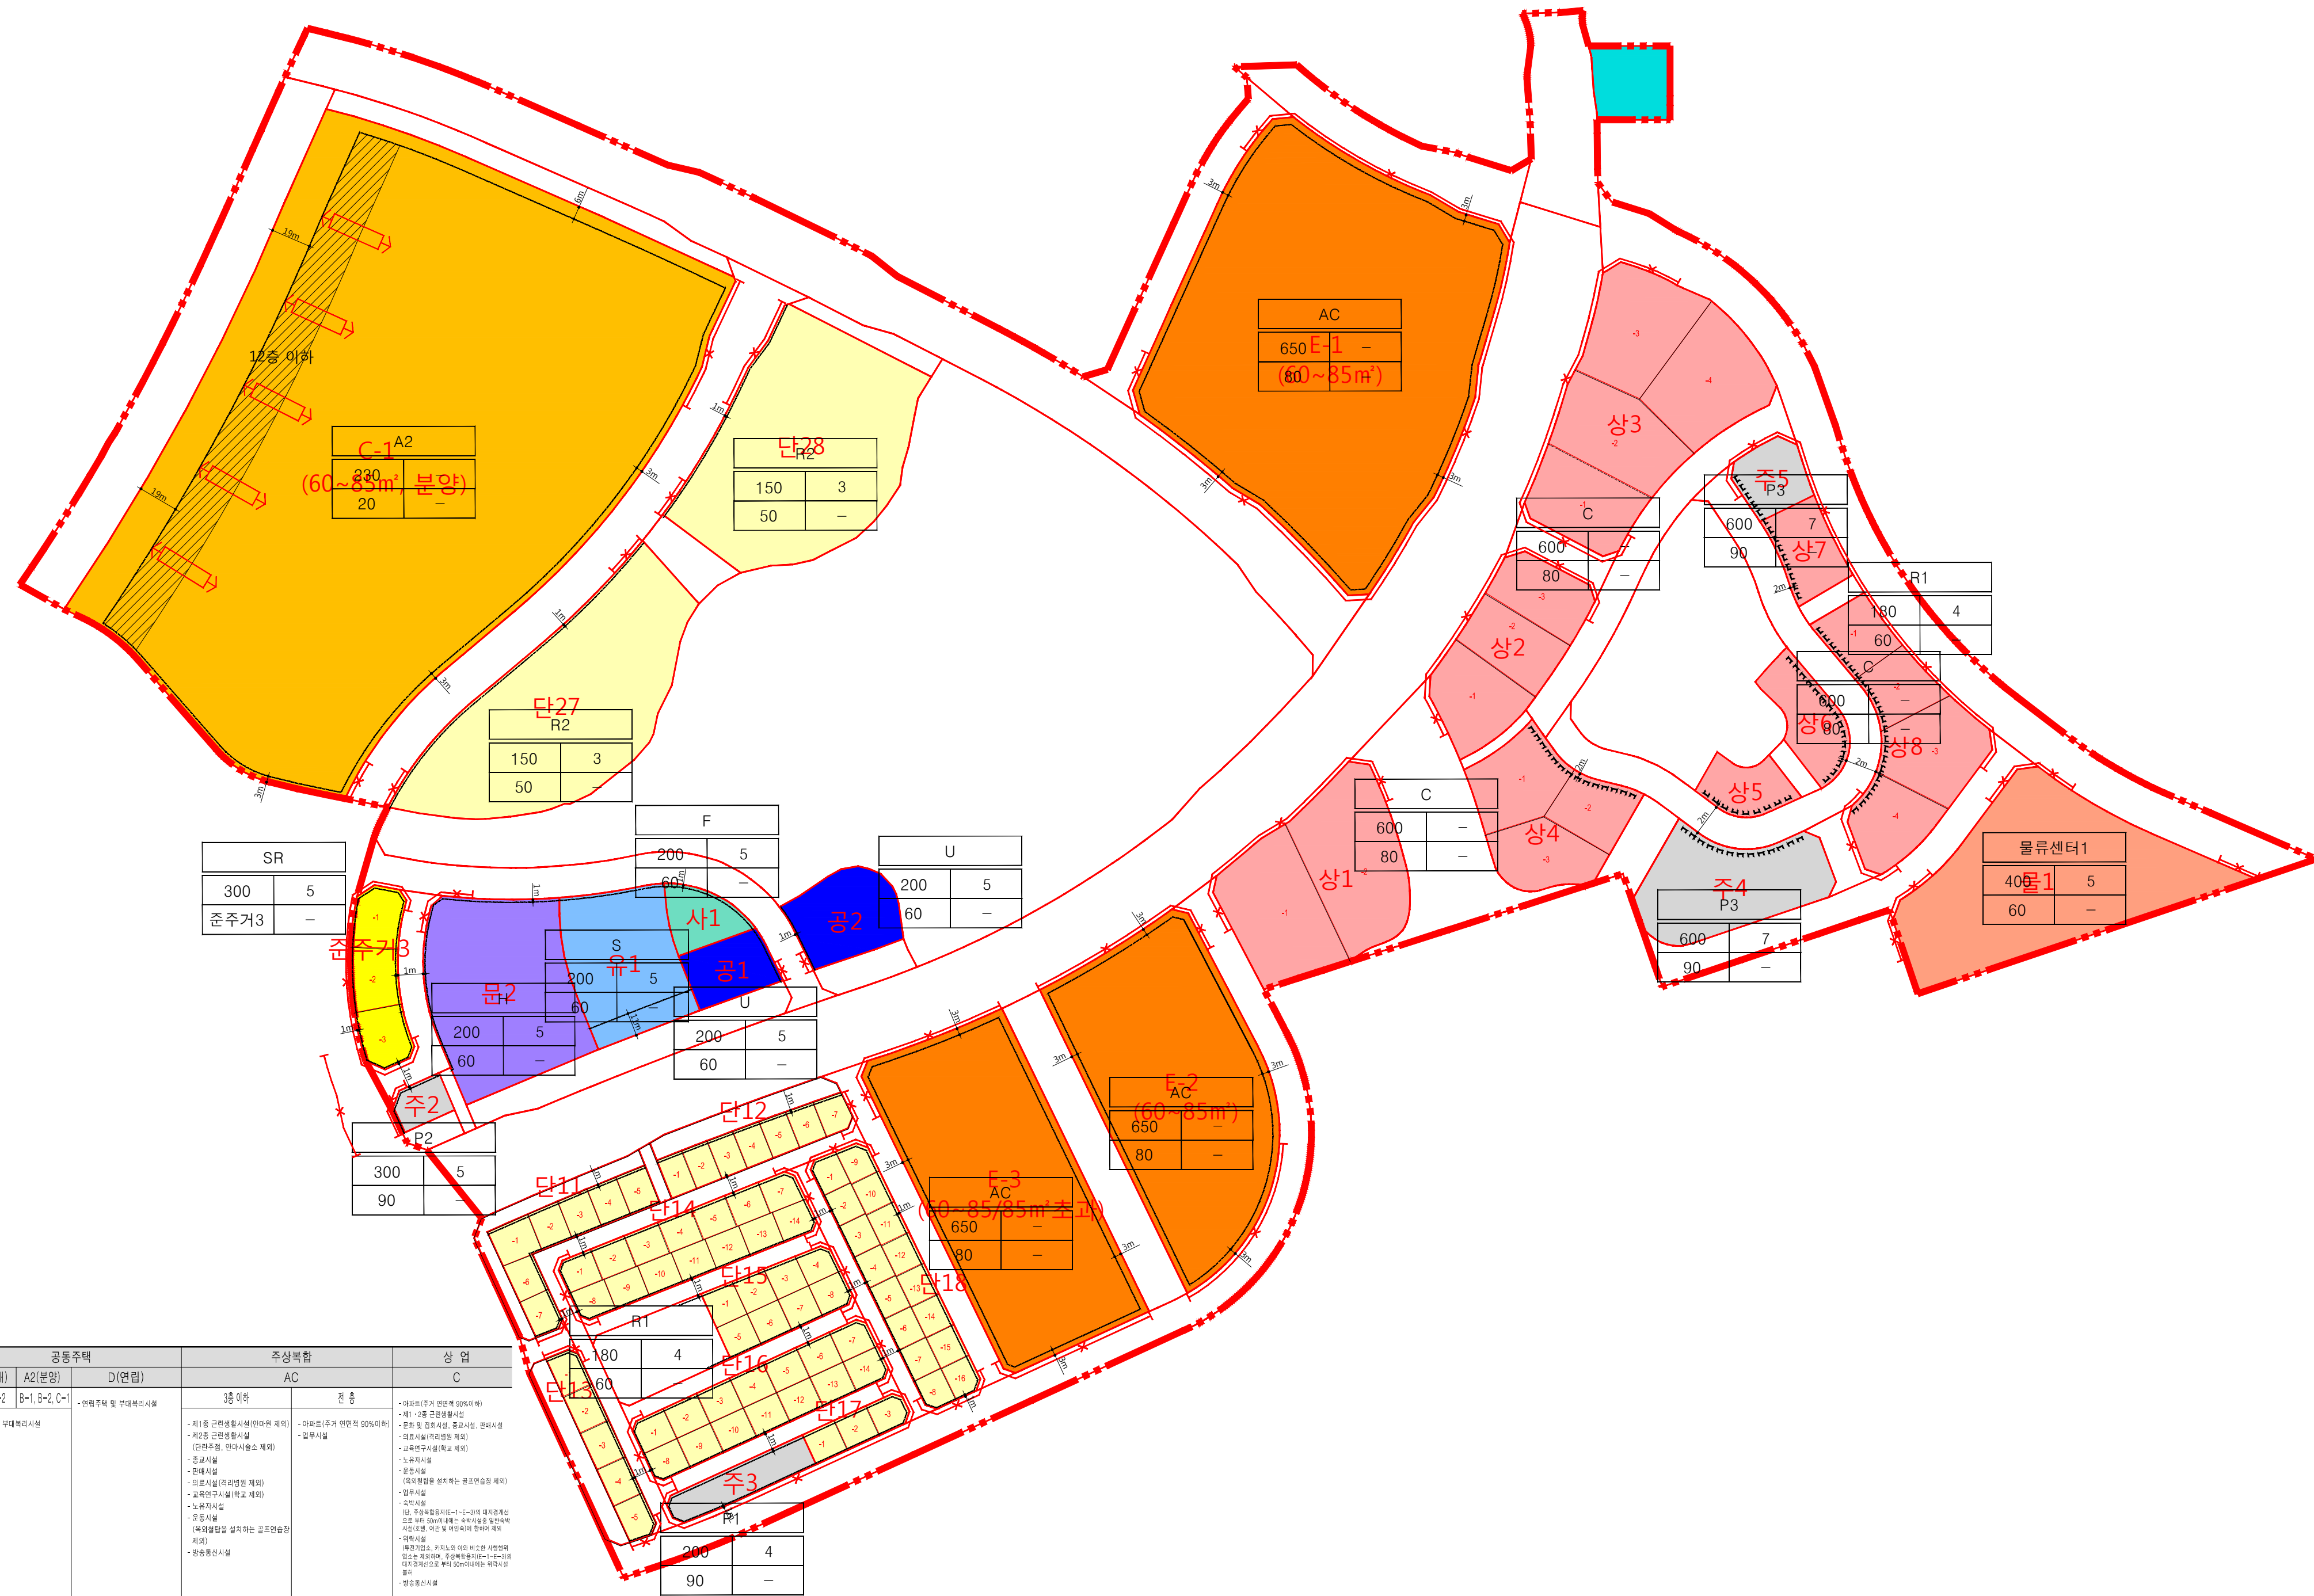

구분	단독주택		준주거	공동주택			주상복합		상업
	R1(아주자, 협의양도)	R2(분축형)		SR	A1(밀도)	A2(분양)	D(연립)	AC	


구분	학교	주차장			공공청사	문화체육	사회복지	유동시설
		S	P1	P2				

